


TRAVAUX CONNEXES LOGNY-BOGNY - Echelle 1/500ème

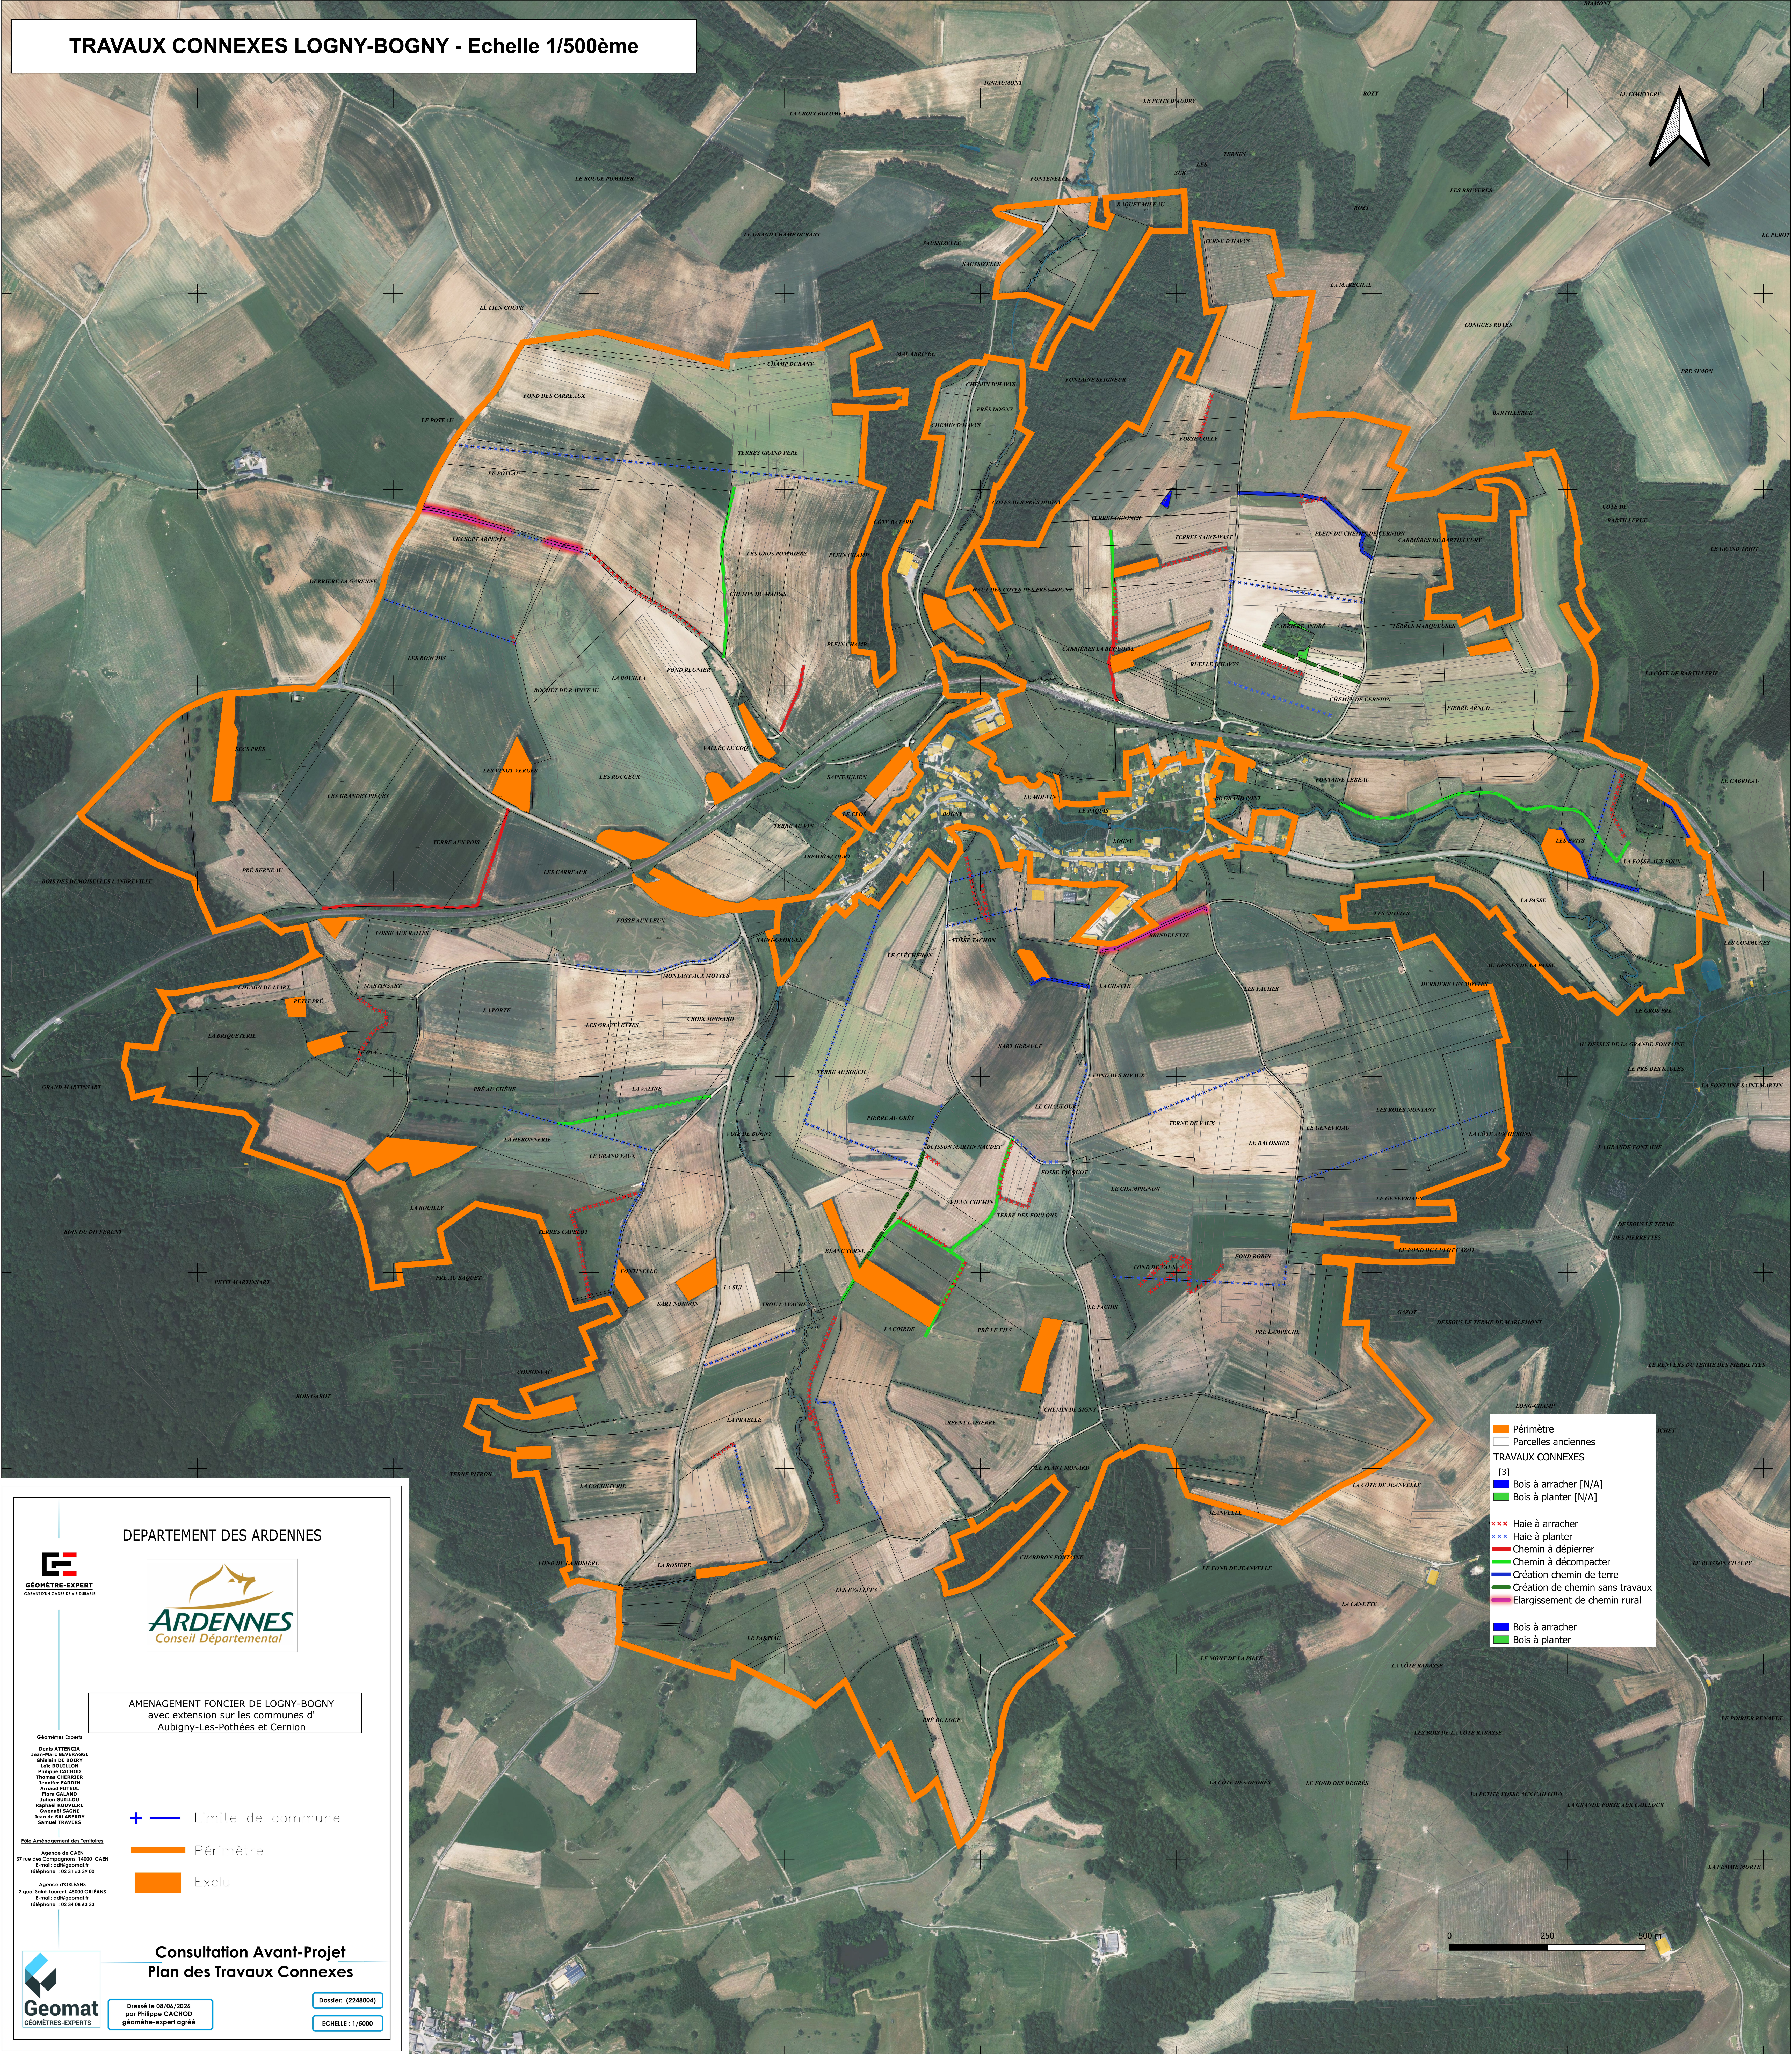

- Périmètre
- Parcelles anciennes
- TRAVAUX CONNEXES
- [3]
- Bois à arracher [N/A]
- Bois à planter [N/A]
- Haie à arracher
- Haie à planter
- Chemin à dépierrer
- Chemin à décompacter
- Création chemin de terre
- Création de chemin sans travaux
- Elargissement de chemin rural
- Bois à arracher
- Bois à planter



DEPARTEMENT DES ARDENNES

GEOMETRE-EXPERT
GARANT D'UN CADRE DE VIE DURABLE

ARDENNES
Conseil Départemental

AMENAGEMENT FONCIER DE LOGNY-BOGNY
avec extension sur les communes d'
Aubigny-Les-Pothées et Cernion

Géomètres Experts
Denis ATTENCIA
Jean-Marc BEVERAGGIO
Gildas DE ROBERT
Loïc BOUILLON
Philippe CACHOD
Thomas CHARRIER
Jennifer FARDIN
Arnaud FOTTEL
Flora GALAND
Julien GUILLOU
Raphaël ROUVIERE
Guillaume SAGNE
Jean de SALABERRY
Samuel TRAFRES

Pôle Aménagement des Territoires
Agence de CAEN
37 rue des Compagnons, 14000 CAEN
E-mail: cdt@ardennes.fr
Téléphone : 02 31 53 59 00

Agence d'ORLÉANS
2 quai Saint-Louis, 45000 ORLÉANS
E-mail: cdt@ardennes.fr
Téléphone : 02 34 08 63 33

+ — Limite de commune

— Périmètre

Exclu

Consultation Avant-Projet
Plan des Travaux Connexes

Dressé le 08/06/2026
par Philippe CACHOD
géomètre-expert agréé

Dossier: (2248004)

Echelle: 1/5000